


フクビ 窯業系不燃外装装飾材
セラミックス LH 180mm 厚16mm

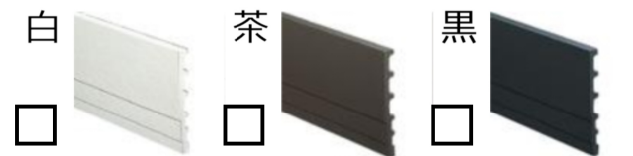

■ 軒樋 塩ビ製 セキスイ：新・丸トップ RV105 吊り金物@450mm



■ 縦樋 塩ビ製 セキスイ： UT60 60φ 掴み金物@1200mm




※軒樋・豎樋の位置は平面、立面図などでお確かめ下さい。

② ■屋根軒裏
■ポーチ/バルコニー天井

Wホウ卜
SC182EH604




神島化学工業 軒天井ボード
エンボス平板 厚12mm

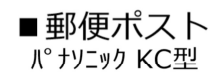


※Aシリーズは無し(ドアに付属)


■ 屋根

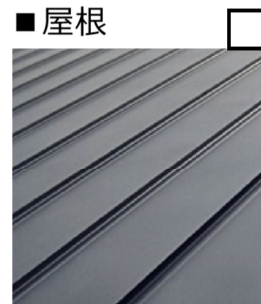


■ 屋根

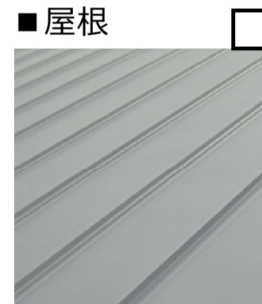

■ 屋根

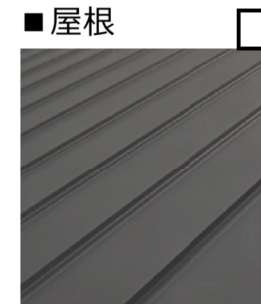


■外壁コーナ材
同質出隅材

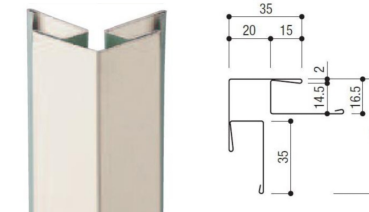


■ルーバー色：プラチナステン（サッシと同色）

※B,Cシリーズのみ

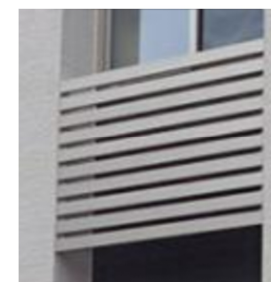

鋼板製：出幅 45mm

ガルバリウム鋼板製

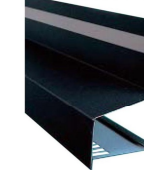


アンバーグレー

④ ■基礎幅木



■部屋看板 120×80 ステンレス製

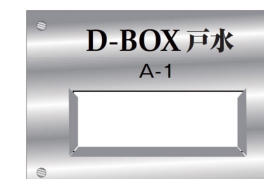

お好みの建築名・部屋番号を付けれます。

工事名 D-BOX	図面名 外部仕様	縮尺	住まいづくりに、新しいバリューを。 axs design 株式会社 AXS デザイン	www.axs-inc.jp	営業・企画担当	設計担当	工事担当	図面番号
		制作年月日						